


PLAN SPECIAL

« Morbez »

Plan d'occupation du sol et plan des équipements

GEOMETRE OFFICIEL		
ETABLI AVEC LES DONNEES DE LA MENSURATION OFFICIELLE DU	22 JUIN 2018	
PLAN CERTIFIE EXACT A L'INTERIEUR DU PERIMETRE LE GEOMETRE OFFICIEL		
COURRENDLIN, LE	SIGNATURE	BERNARD STUDER GEOMETRE OFFICIEL TIMBRE
AUTORITE COMMUNALE		
DEPOT PUBLIC	DU 8 AOUT 2019 AU 6 SEPTEMBRE 2019	
ADOPTÉ PAR LE CONSEIL COMMUNAL LE		
AU NOM DU CONSEIL COMMUNAL	LE MAIRE	LA SECRETAIRE
....., LE	SIGNATURE	TIMBRE
LA SECRETAIRE COMMUNALE SOUSSIGNEE CERTIFIE L'EXACTITUDE DES INDICATIONS CI-DESSUS		
AUTORITE CANTONALE		
EXAMEN PREALABLE DU	17 AVRIL 2018	
APPROUVE PAR DECISION DU		
SERVICE DU DEVELOPPEMENT TERRITORIAL SECTION DE L'AMENAGEMENT DU TERRITOIRE LE CHEF DE SECTION		
....., LE	SIGNATURE	TIMBRE

SITUATION 1:500

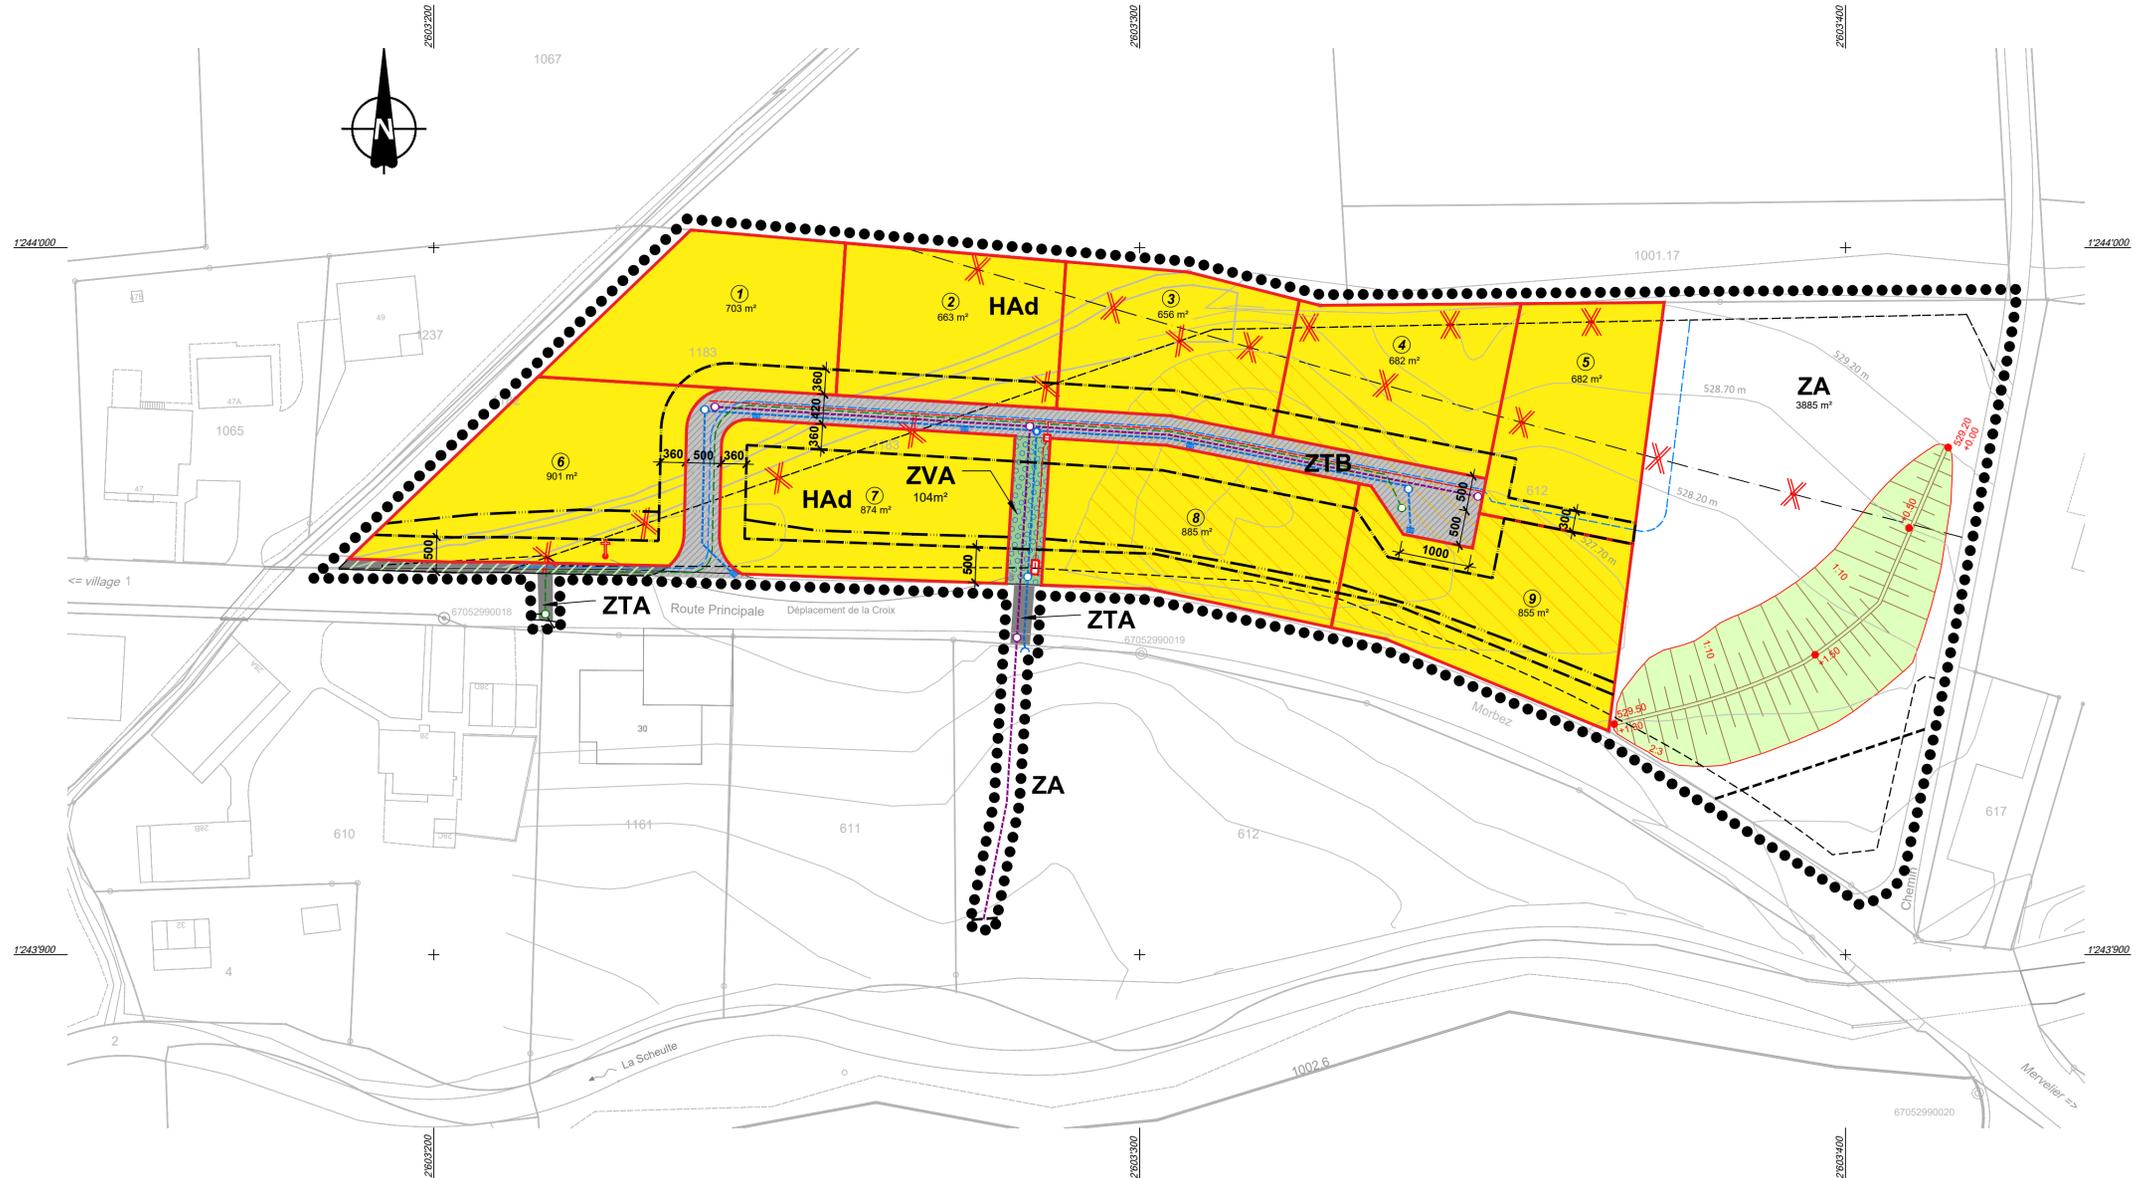

LEGENDE

●●●●	Périmètre du plan spécial
AFFECTATIONS	
	HAd
	ZVA
	ZTA
	ZTB
	ZA
IMPLANTATIONS	
---	Alignement pour bâtiments principaux et annexes
---	Alignement pour locaux à usage sensible selon art.2 al. 6 OPB sans mesure constructive particulière
PATRIMOINE ARCHITECTURAL, HISTORIQUE ET ARCHÉOLOGIQUE	
	Existant
	Nouveau
	A supprimer
	Croix

PATRIMOINE ARCHITECTURAL, HISTORIQUE ET ARCHÉOLOGIQUE

EQUIPEMENT TECHNIQUE DE DETAIL (art. 91 LCAT, al. 1, let. a)

	Existant		Nouveau		A supprimer		Eaux usées
	Existant		Nouveau		A supprimer		Eaux claires
	Existant		Nouveau		A supprimer		Eau potable
	Existant		Nouveau		A supprimer		BKW
	Existant		Nouveau		A supprimer		Swisscom
	Existant		Nouveau		A supprimer		Route, accès
	Existant		Nouveau		A supprimer		Chemin piéton, trottoir
	Existant		Nouveau		A supprimer		Remblayage
	Existant		Nouveau		A supprimer		Installation collective d'infiltration-rétention

AUTRE EQUIPEMENT

	Existant		Nouveau		A supprimer		Digue
	Existant		Nouveau		A supprimer		Hauteur sur terrain existant
	Existant		Nouveau		A supprimer		Pente

PARCELLAIRE

	Avant-projet de morcellement au sens de l'art. 69a LCAT
--	---