PROJET DE MUTATION

Projet établi sur la base des données fournies par le bureau Arches 2000

Plan établi sur une base numérique
Mensuration MO93

1:500

N

Val Terbi / Vicques

Courrendlin, le 9 avril 2021
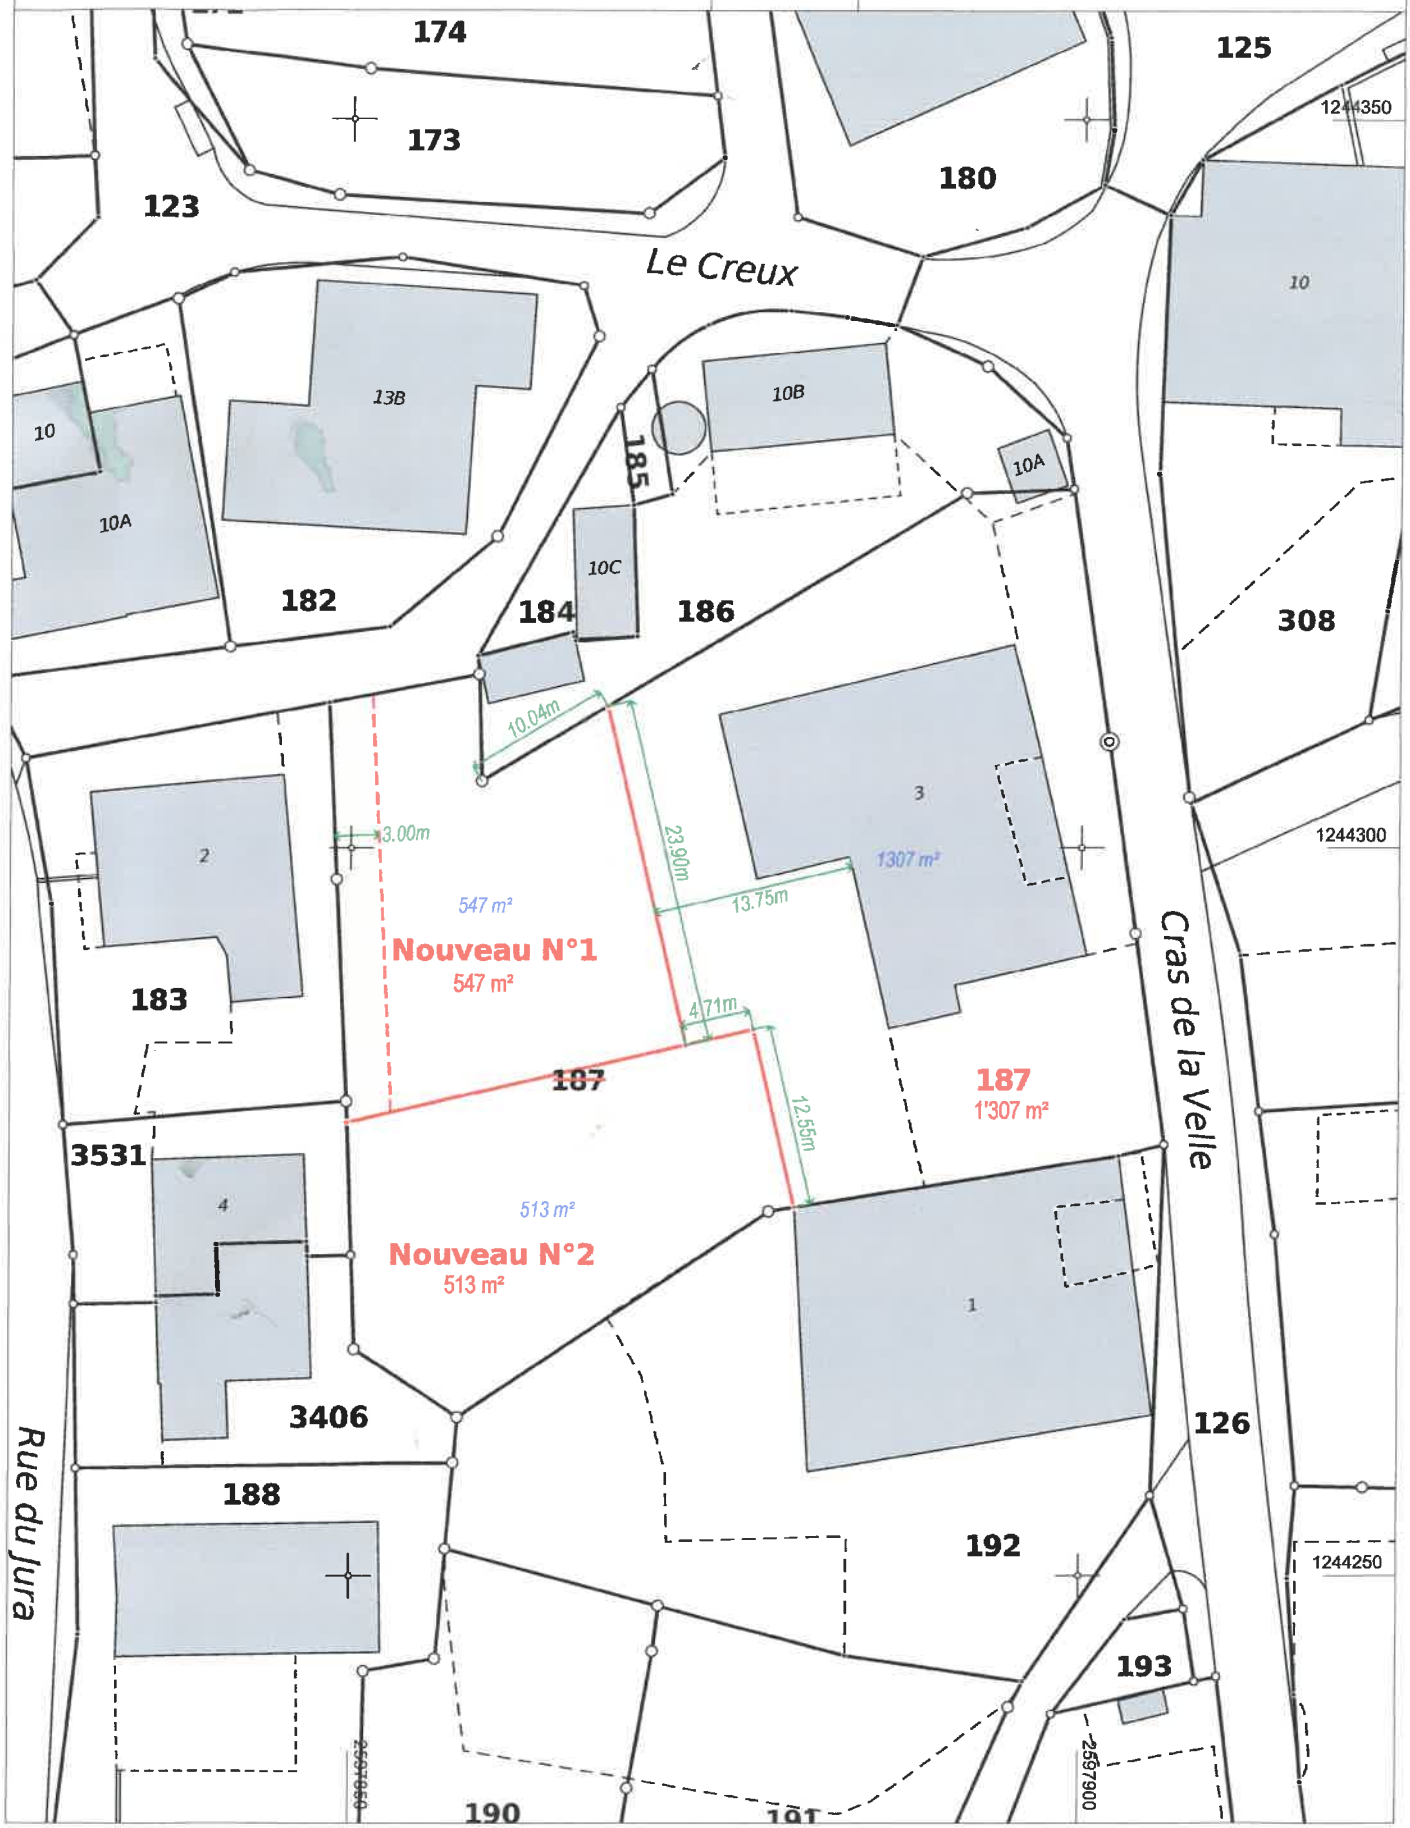
Rolf Eschmann SA
Bernard Studer, géomètre officiel
2830 Courrendlin